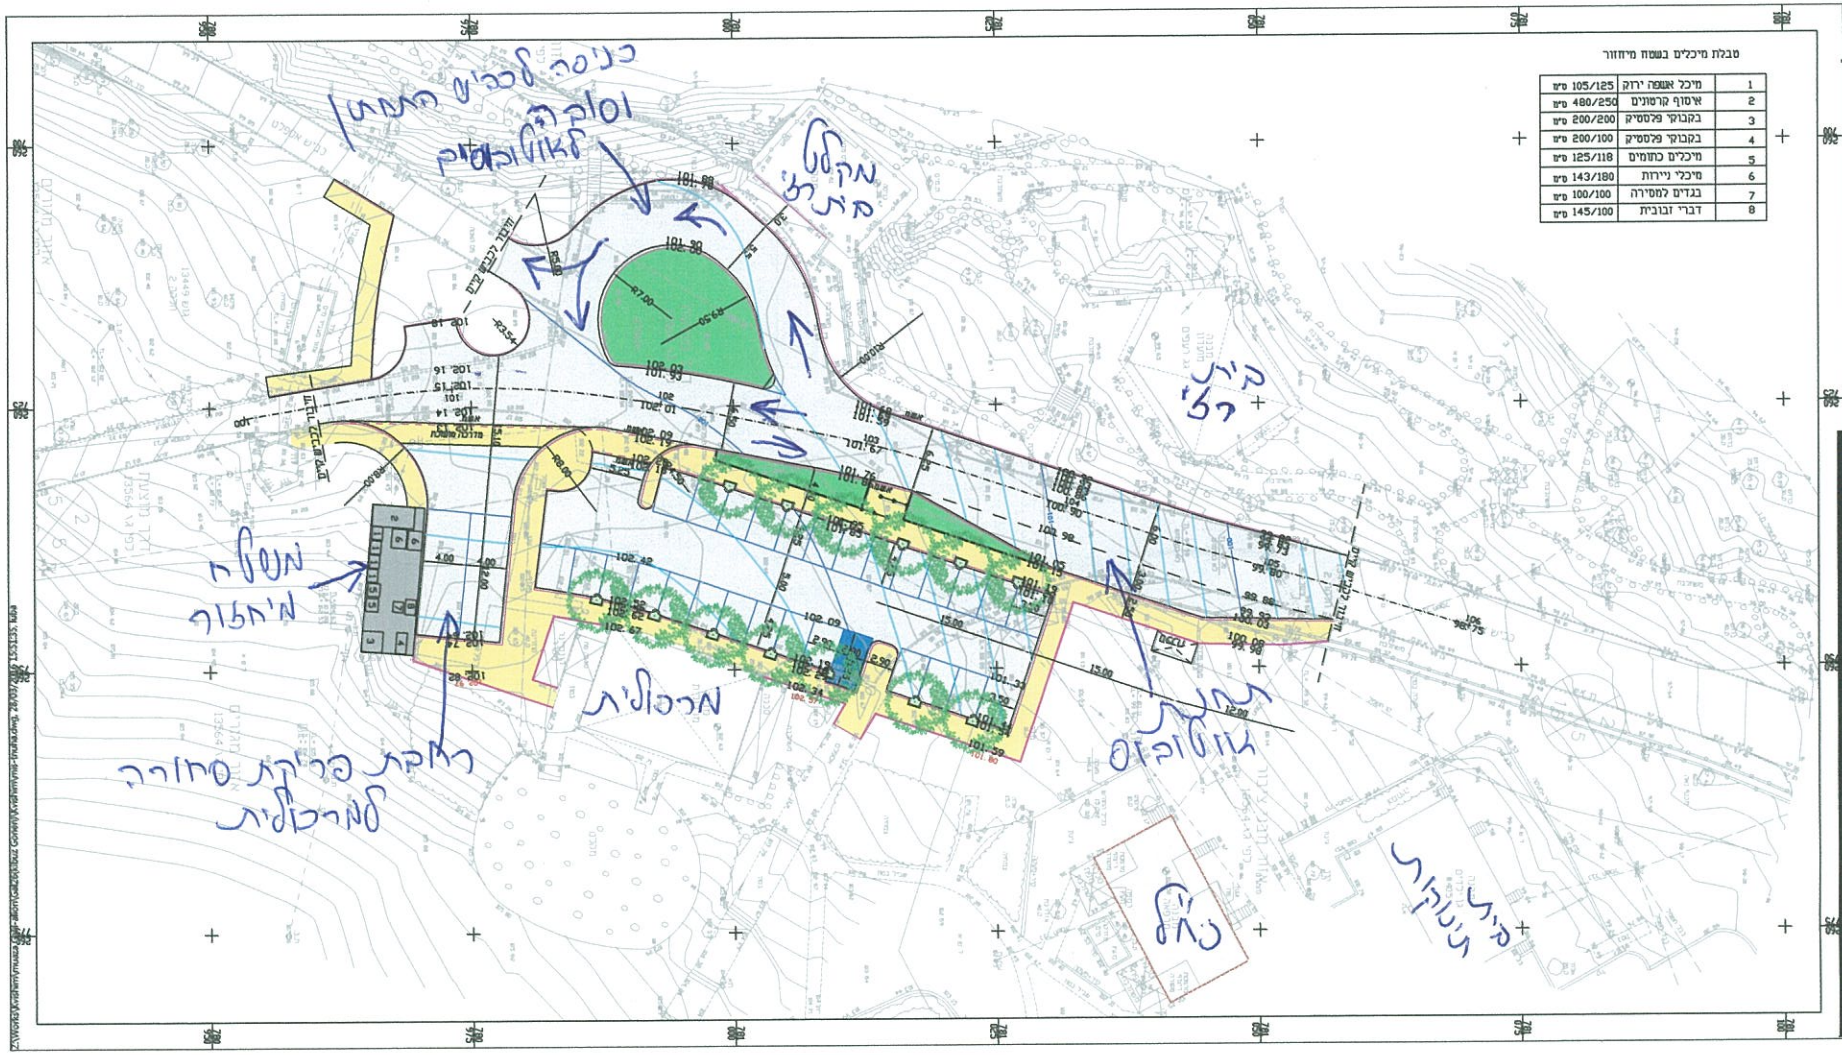

כניסה לכביש המתן וסובב לאוטובוסים

מקלט רטי

קיר רטי

משלח מיחזור

רמפת פריקת סחורה למרכולית

מרכולית

תחנת אוטובוס

כלבו

קיר תינוקות

טבלת מיכלים בשטח מיחזור

| | | |
|---|---|---|
| 1 | מיכל אשפה ירוק | 105/125 ס"מ |
| 2 | איסוף קרטונים | 480/250 ס"מ |
| 3 | בקבוקי פלסטיק | 200/200 ס"מ |
| 4 | בקבוקי פלסטיק | 200/100 ס"מ |
| 5 | מיכלים כתומים | 125/118 ס"מ |
| 6 | מיכלי ניירות | 143/180 ס"מ |
| 7 | בגדים למסירה | 100/100 ס"מ |
| 8 | דברי זבובית | 145/100 ס"מ |

מקרא:

- ☐ שטח אספלט
- 🟨 שטח מצורף
- 🟩 שטח מגונן

| מס' | תפוצה | תאריך |
|---|---|---|
| | | |

| מס' | הערות ושנויים | תאריך |
|---|---|---|
| 1 | שינויים בתכנית | 23.03.16 |
| 2 | שינויים בתכנית | 28.03.16 |

□ לעיון ○ למכרז △ לביצוע

**שמיס מיכאל**

תכנון כבישים ניקוז ופיתוח נוף

נצרת עילית ת.ד. 9 , 8

04-6470862 :טל' פקס:04-6070486

נייד:052-4757972

שם תכנית: קיבוץ גונן

שם השרטוט: תכנית תנוחה

| | |
|---|---|
| △2 | תכנן:מיכאל<br>שרטט:לובה<br>ביקר:מיכאל |
| קנ.מ.: 1:250 | תאריך: 06.03.16 |
| מספר השרטוט: 2.01 | הוכן עבור: |

אין לקבוע גדלים ע"י מדידה בשרטוט

על הקבלן לבקר את המידות במקום